


LT

**LANTIA**  
RESIDENCIAL

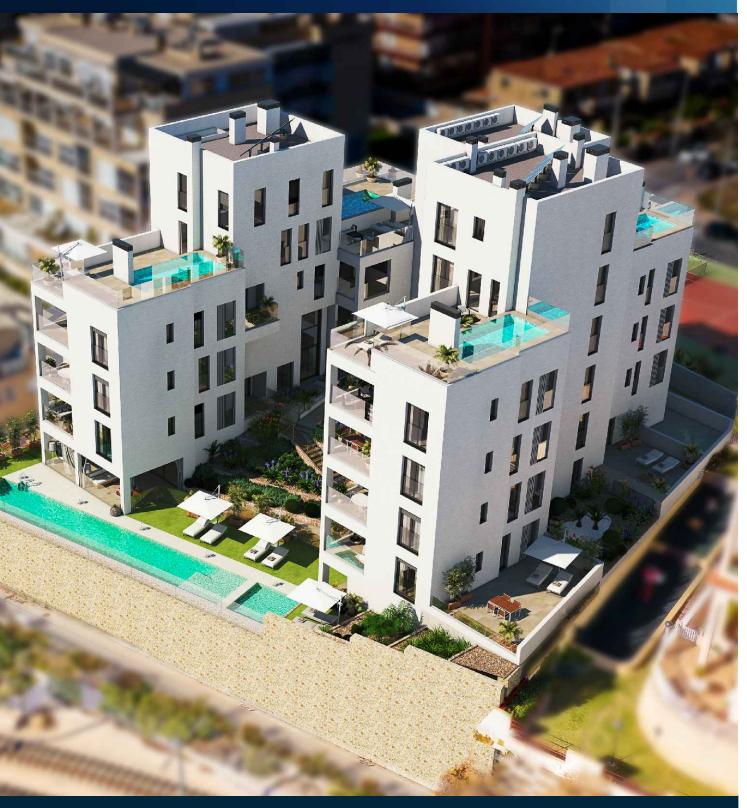


ESCALERA 3 - PLANTA 2 - LETRA A

**ESTANCIA** **SUP. ÚTIL**

SALÓN COMEDOR	24.55 m <sup>2</sup>
COCINA	7.25 m <sup>2</sup>
DORMITORIO 1	12.60 m <sup>2</sup>
DORMITORIO 2	12.05 m <sup>2</sup>
BAÑO 1	4.10 m <sup>2</sup>
BAÑO 2	3.45 m <sup>2</sup>
TERRAZA CUBIERTA	8.25 m <sup>2</sup>
<b>SUP. ÚTIL TOTAL</b>	<b>72.25 m<sup>2</sup></b>

SUP. CONST. VIVIENDA	76.24 m <sup>2</sup>
SUP. CONST. GALERÍA	- m <sup>2</sup>
SUP. CONST. TERRAZA	8.94 m <sup>2</sup>
SUP. ESPACIOS COMUNES	14.02 m <sup>2</sup>
<b>SUP. CONST. TOTAL c.e.c</b>	<b>99.20 m<sup>2</sup></b>

**EDIFICIA**  
INVERSIONES INMOBILIARIAS

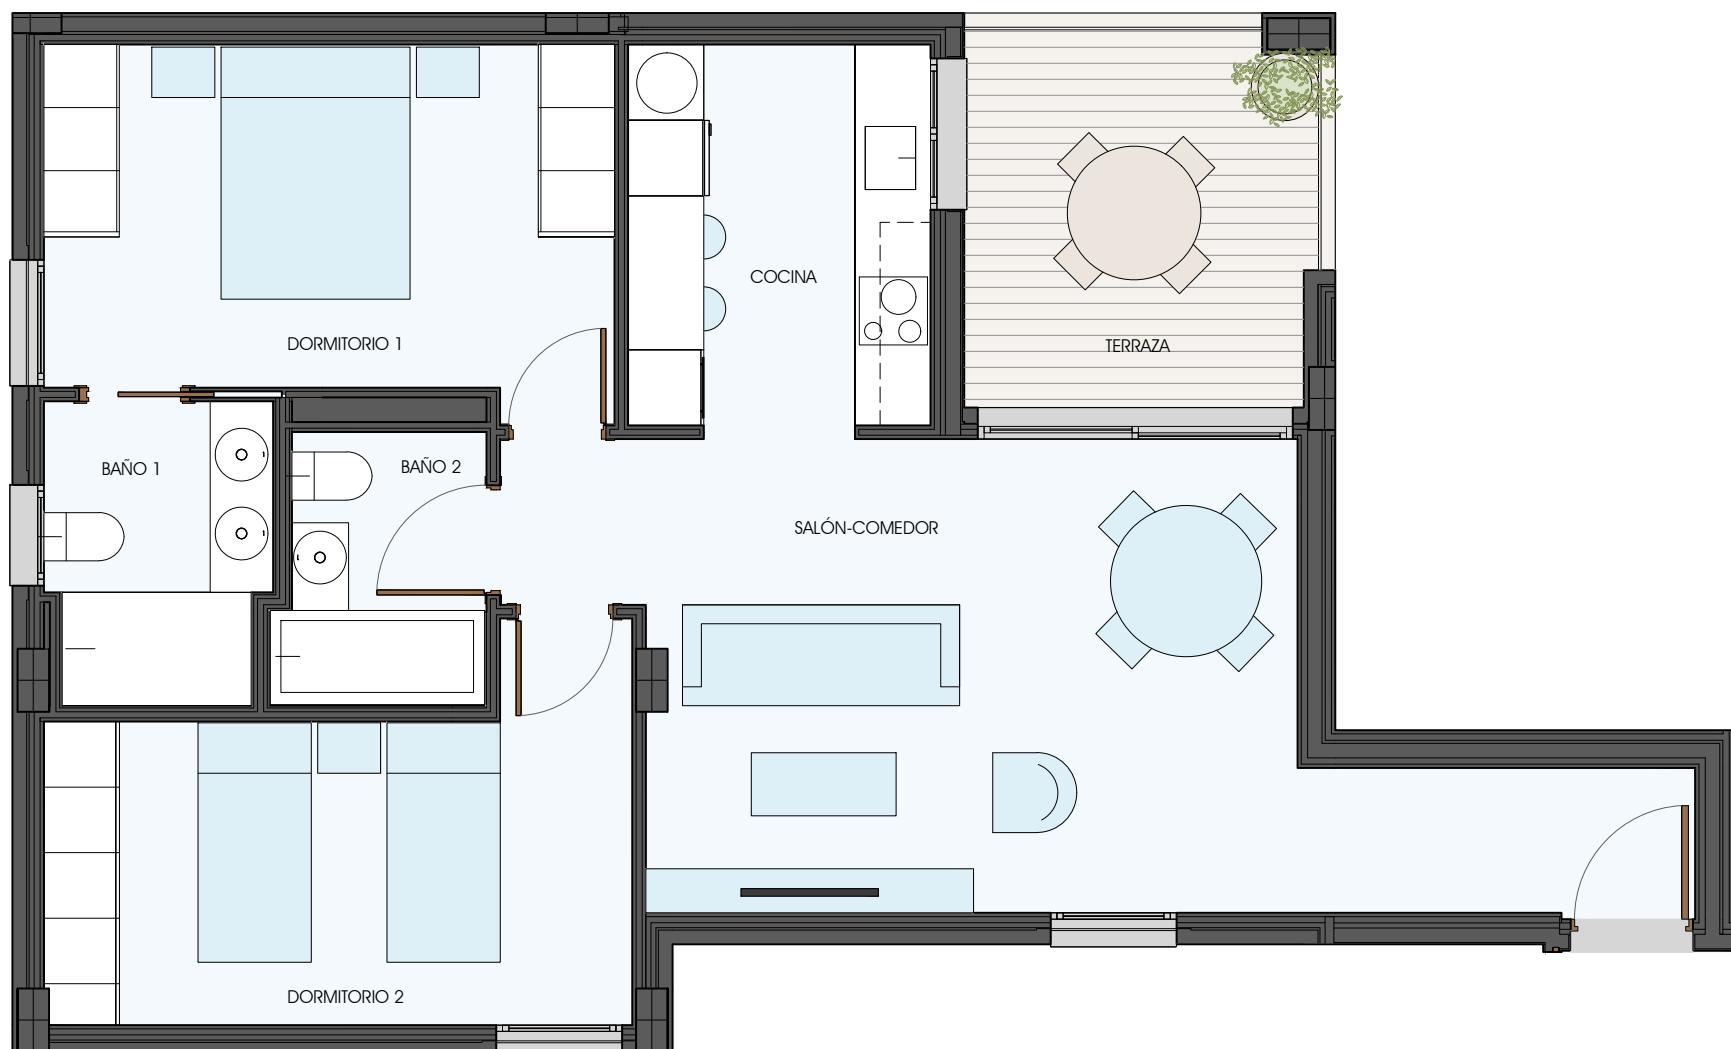

0 1 2 3 4 5

"Estos planos sin valor contractual y de carácter informativo pertenecen a los estudios previos del proyecto"

"La Promotora se reserva el derecho a efectuar durante el transcurso de la ejecución de la obra las modificaciones necesarias por exigencias de orden técnico o jurídico o de cualquier otra índole, sin que ello implique menoscabo en el nivel global de las calidades"

667 100 700  
www.lantiaresidencial.com

2<sup>D</sup>

**PLANTA 2 - LETRA A**

E3