
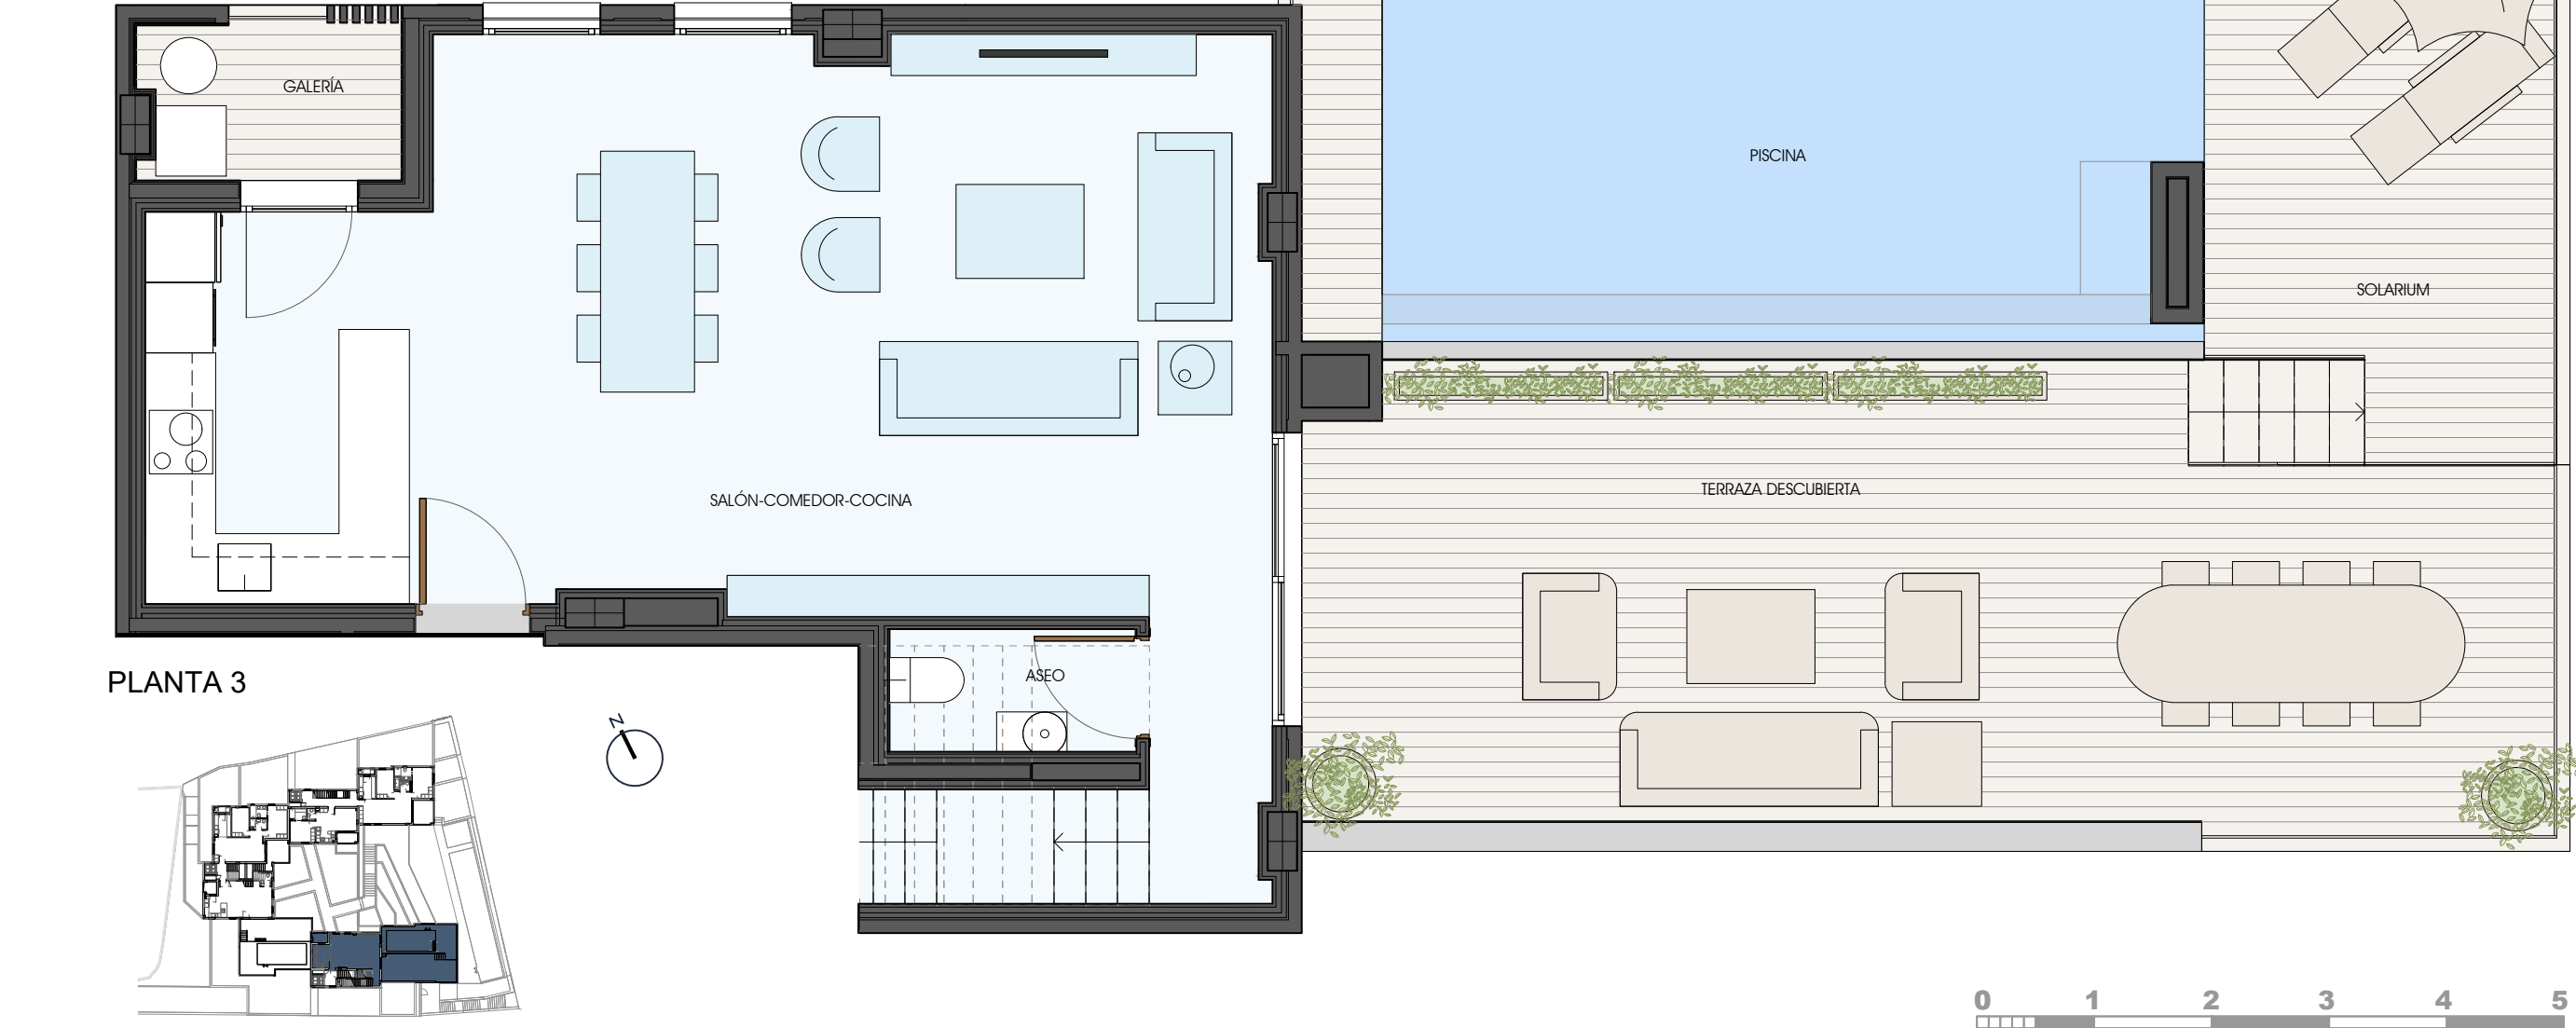


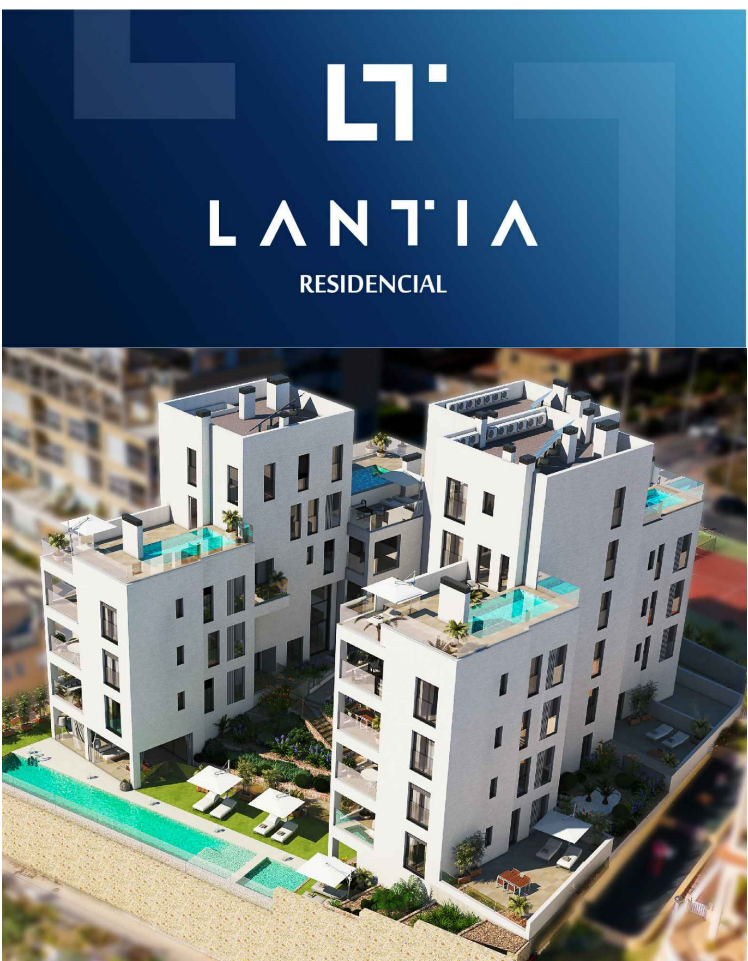

PLANTA 3	
ESTANCIA	SUP. ÚTIL
SALÓN COMEDOR COCINA	45.35 m²
ASEO	2.20 m²
TERRAZA	40.45 m²
GALERÍA	2.95 m²
SOLÁRIUM	19.00 m²
PISCINA	18.35 m²
ESCALERA	4.80 m²

PLANTA 4	
ESTANCIA	SUP. ÚTIL
DORMITORIO 1	14.85 m²
DORMITORIO 2	9.10 m²
DORMITORIO 3	10.95 m²
BAÑO 1	4.70 m²
BAÑO 2	3.35 m²
DISTRIBUIDOR	6.85 m²
SUP. ÚTIL TOTAL	182.90 m²

ESTANCIA	SUP. CONSTRUIDA
SUP. CONST. VIVIENDA	122.27 m²
SUP. CONST. GALERÍA	3.97 m²
SUP. CONST. TERRAZA	- m²
SUP. ESPACIOS COMUNES	20.78 m²
SUP. CONST. TOTAL c.e.c	147.02 m²

LANTIA

RESIDENCIAL

ESCALERA 3 - PLANTA 4 - LETRA A

ESTANCIA		SUP. ÚTIL
PLANTA 3	SALÓN COMEDOR COCINA	45.35 m²
	ASEO	2.20 m²
	TERRAZA	40.45 m²
	GALERÍA	2.95 m²
	SOLÁRIUM	19.00 m²
	PISCINA	18.35 m²
	ESCALERA	4.80 m²
PLANTA 4	DORMITORIO 1	14.85 m²
	DORMITORIO 2	9.10 m²
	DORMITORIO 3	10.95 m²
	BAÑO 1	4.70 m²
	BAÑO 2	3.35 m²
	DISTRIBUIDOR	6.85 m²
	SUP. ÚTIL TOTAL	182.90 m²
SUP. CONST. VIVIENDA		122.27 m²
SUP. CONST. GALERÍA		3.97 m²
SUP. CONST. TERRAZA		- m²
SUP. ESPACIOS COMUNES		20.78 m²
SUP. CONST. TOTAL c.e.c		147.02 m²

EDIFICIA

INVERSIONES INMOBILIARIAS

PLANTA 4

012345

"Estos planos sin valor contractual y de carácter informativo pertenecen a los estudios previos del proyecto"

"La Promotora se reserva el derecho a efectuar durante el transcurso de la ejecución de la obra las modificaciones necesarias por exigencias de orden técnico o jurídico o de cualquier otra índole, sin que ello implique menoscabo en el nivel global de las calidades"

667 100 700

www.lantiaresidencial.com

3^D

PLANTA 4 - LETRA A

3